




Załącznik nr 1 Zestawienie pomieszczeń, powierzchni i instalacji przewidzianych pod wystawę

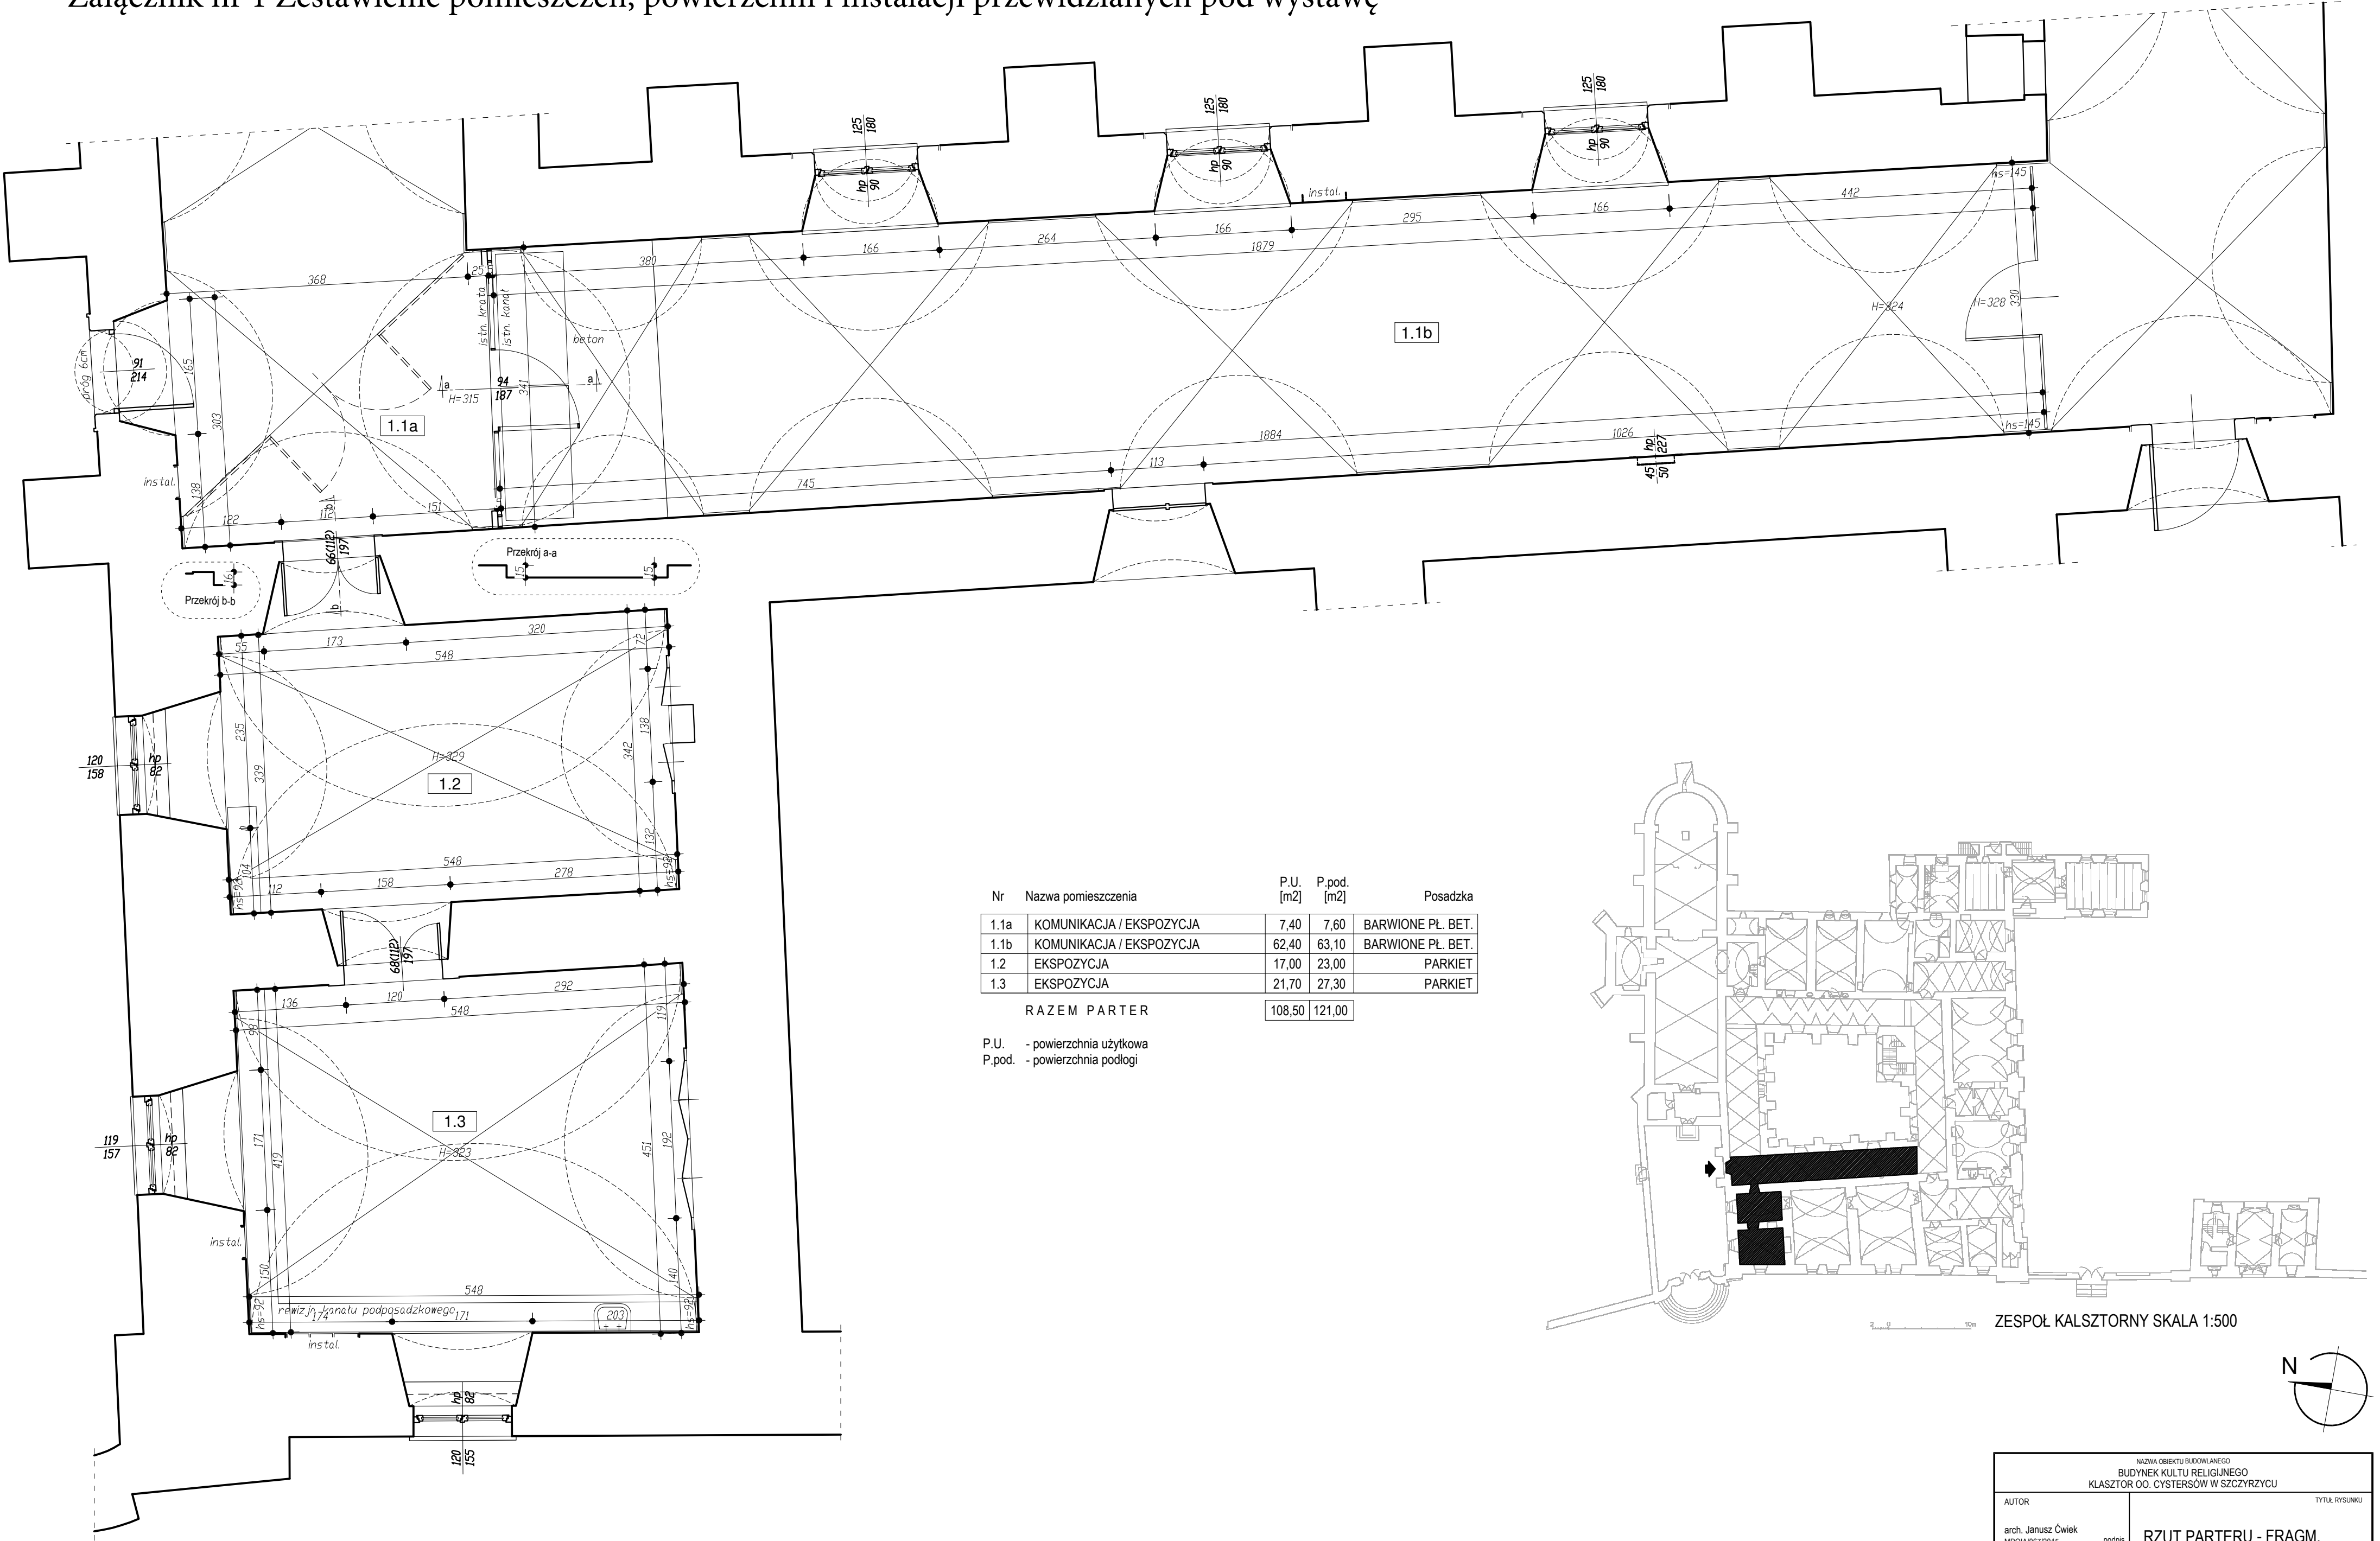

ZESPOŁ KALSZTORNY SKALA 1:500

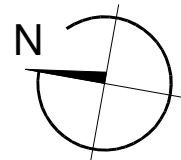


NAZWA OBIEKTU BUDOWLANEGO BUDYNEK KULTU RELIGIJNEGO KLASZTOR OO. CYSTERSÓW W SZCZYZRZYZCU				TYTUŁ RYSUNKU	
AUTOR		podpis		RZUT PARTERU - FRAGM.	
arch. Janusz Ćwiek MPOIA/067/2015		DATA		SKALA	
10 2025		1:50		NR RYSUNKU	

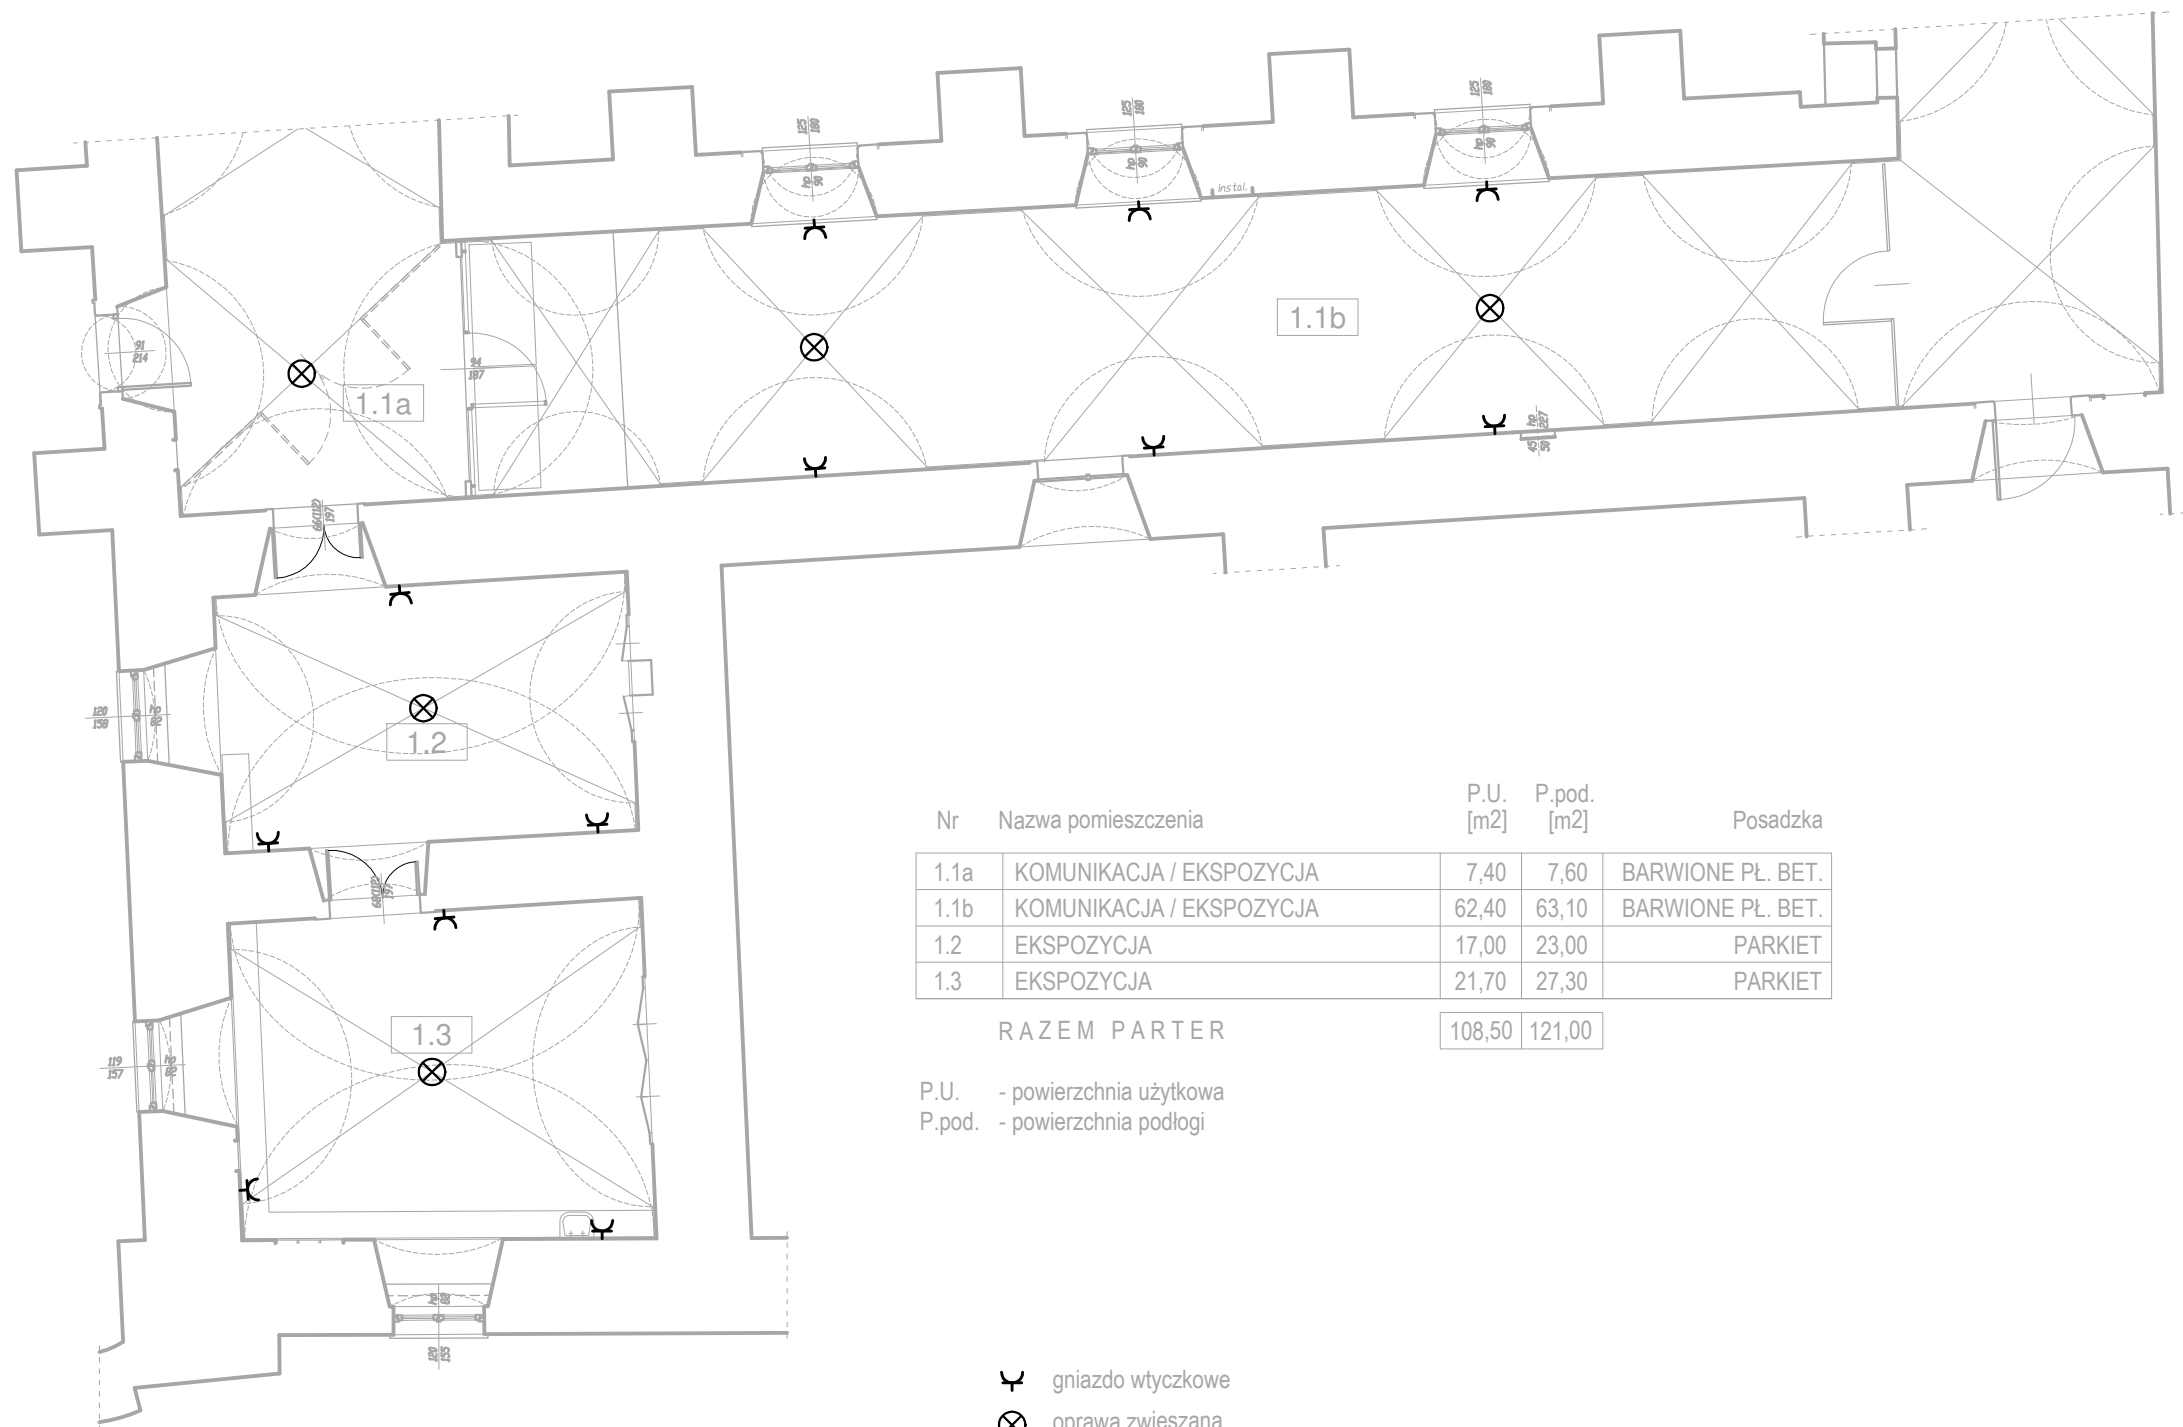

Nr	Nazwa pomieszczenia	P.U. [m2]	P.pod. [m2]	Posadzka
1.1a	KOMUNIKACJA / EKSPOZYCJA	7,40	7,60	BARWIONE PŁ. BET.
1.1b	KOMUNIKACJA / EKSPOZYCJA	62,40	63,10	BARWIONE PŁ. BET.
1.2	EKSPOZYCJA	17,00	23,00	PARKIET
1.3	EKSPOZYCJA	21,70	27,30	PARKIET
RAZEM PARTER		108,50	121,00	

P.U. - powierzchnia użytkowa
P.pod. - powierzchnia podłogi

- gniazdo wtyczkowe
oprawa zwieszana

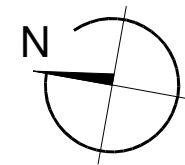

NAZWA OBIEKTU BUDOWLANEGO			
BUDYNEK KULTU RELIGIJNEGO			
KLASZTOR OO. CYSTERSÓW W SZCZYZYCU			
AUTOR		TYTUŁ RYSUNKU	
arch. Janusz Ćwiek	podpis	RZUT PARTERU - FRAGM.	
MPOIA/067/2015		Gniazda wtyczkowe	
DATA		SKALA	NR RYSUNKU
10 2025		1:100	E.1